

FLURKARTE

- II + III Bestehende Abgrabung und Verfüllung
- IV + V Vorhabensgebiet
- Gemarkungsgrenze
- Flurgrenze
- Flurstücksgrenze
- 12 Flurstücksnummer

II + III

IV

V


Hinweis:
 Kataster- und sonstige Daten sind importiert / digitalisiert und können Lage- und zeichnerische Ungenauigkeiten aufweisen

Kataster; Kreis Düren
 Katasteramt Düren, digitale Daten, erhalten am 05.12.2012 (Aldenhoven II und III) und am 14.03.2018 (Aldenhoven IV und V)



**ANTRAG AUF ABGRABUNG, ERWEITERUNG
 ABGRABUNG ALDENHOVEN IV + V**

Dauids GmbH
 Gut Hommerschen
 52511 Geilenkirchen

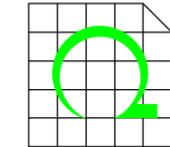


UTE REBSTOCK
 BÜRO FÜR LANDSCHAFTSPLANUNG
 Hehlrather Str. 2 Tel. 02403-5030560
 52249 Eschweiler

P - 1

FLURKARTE

Juni 2018 M = 1 : 4'000 (A3)

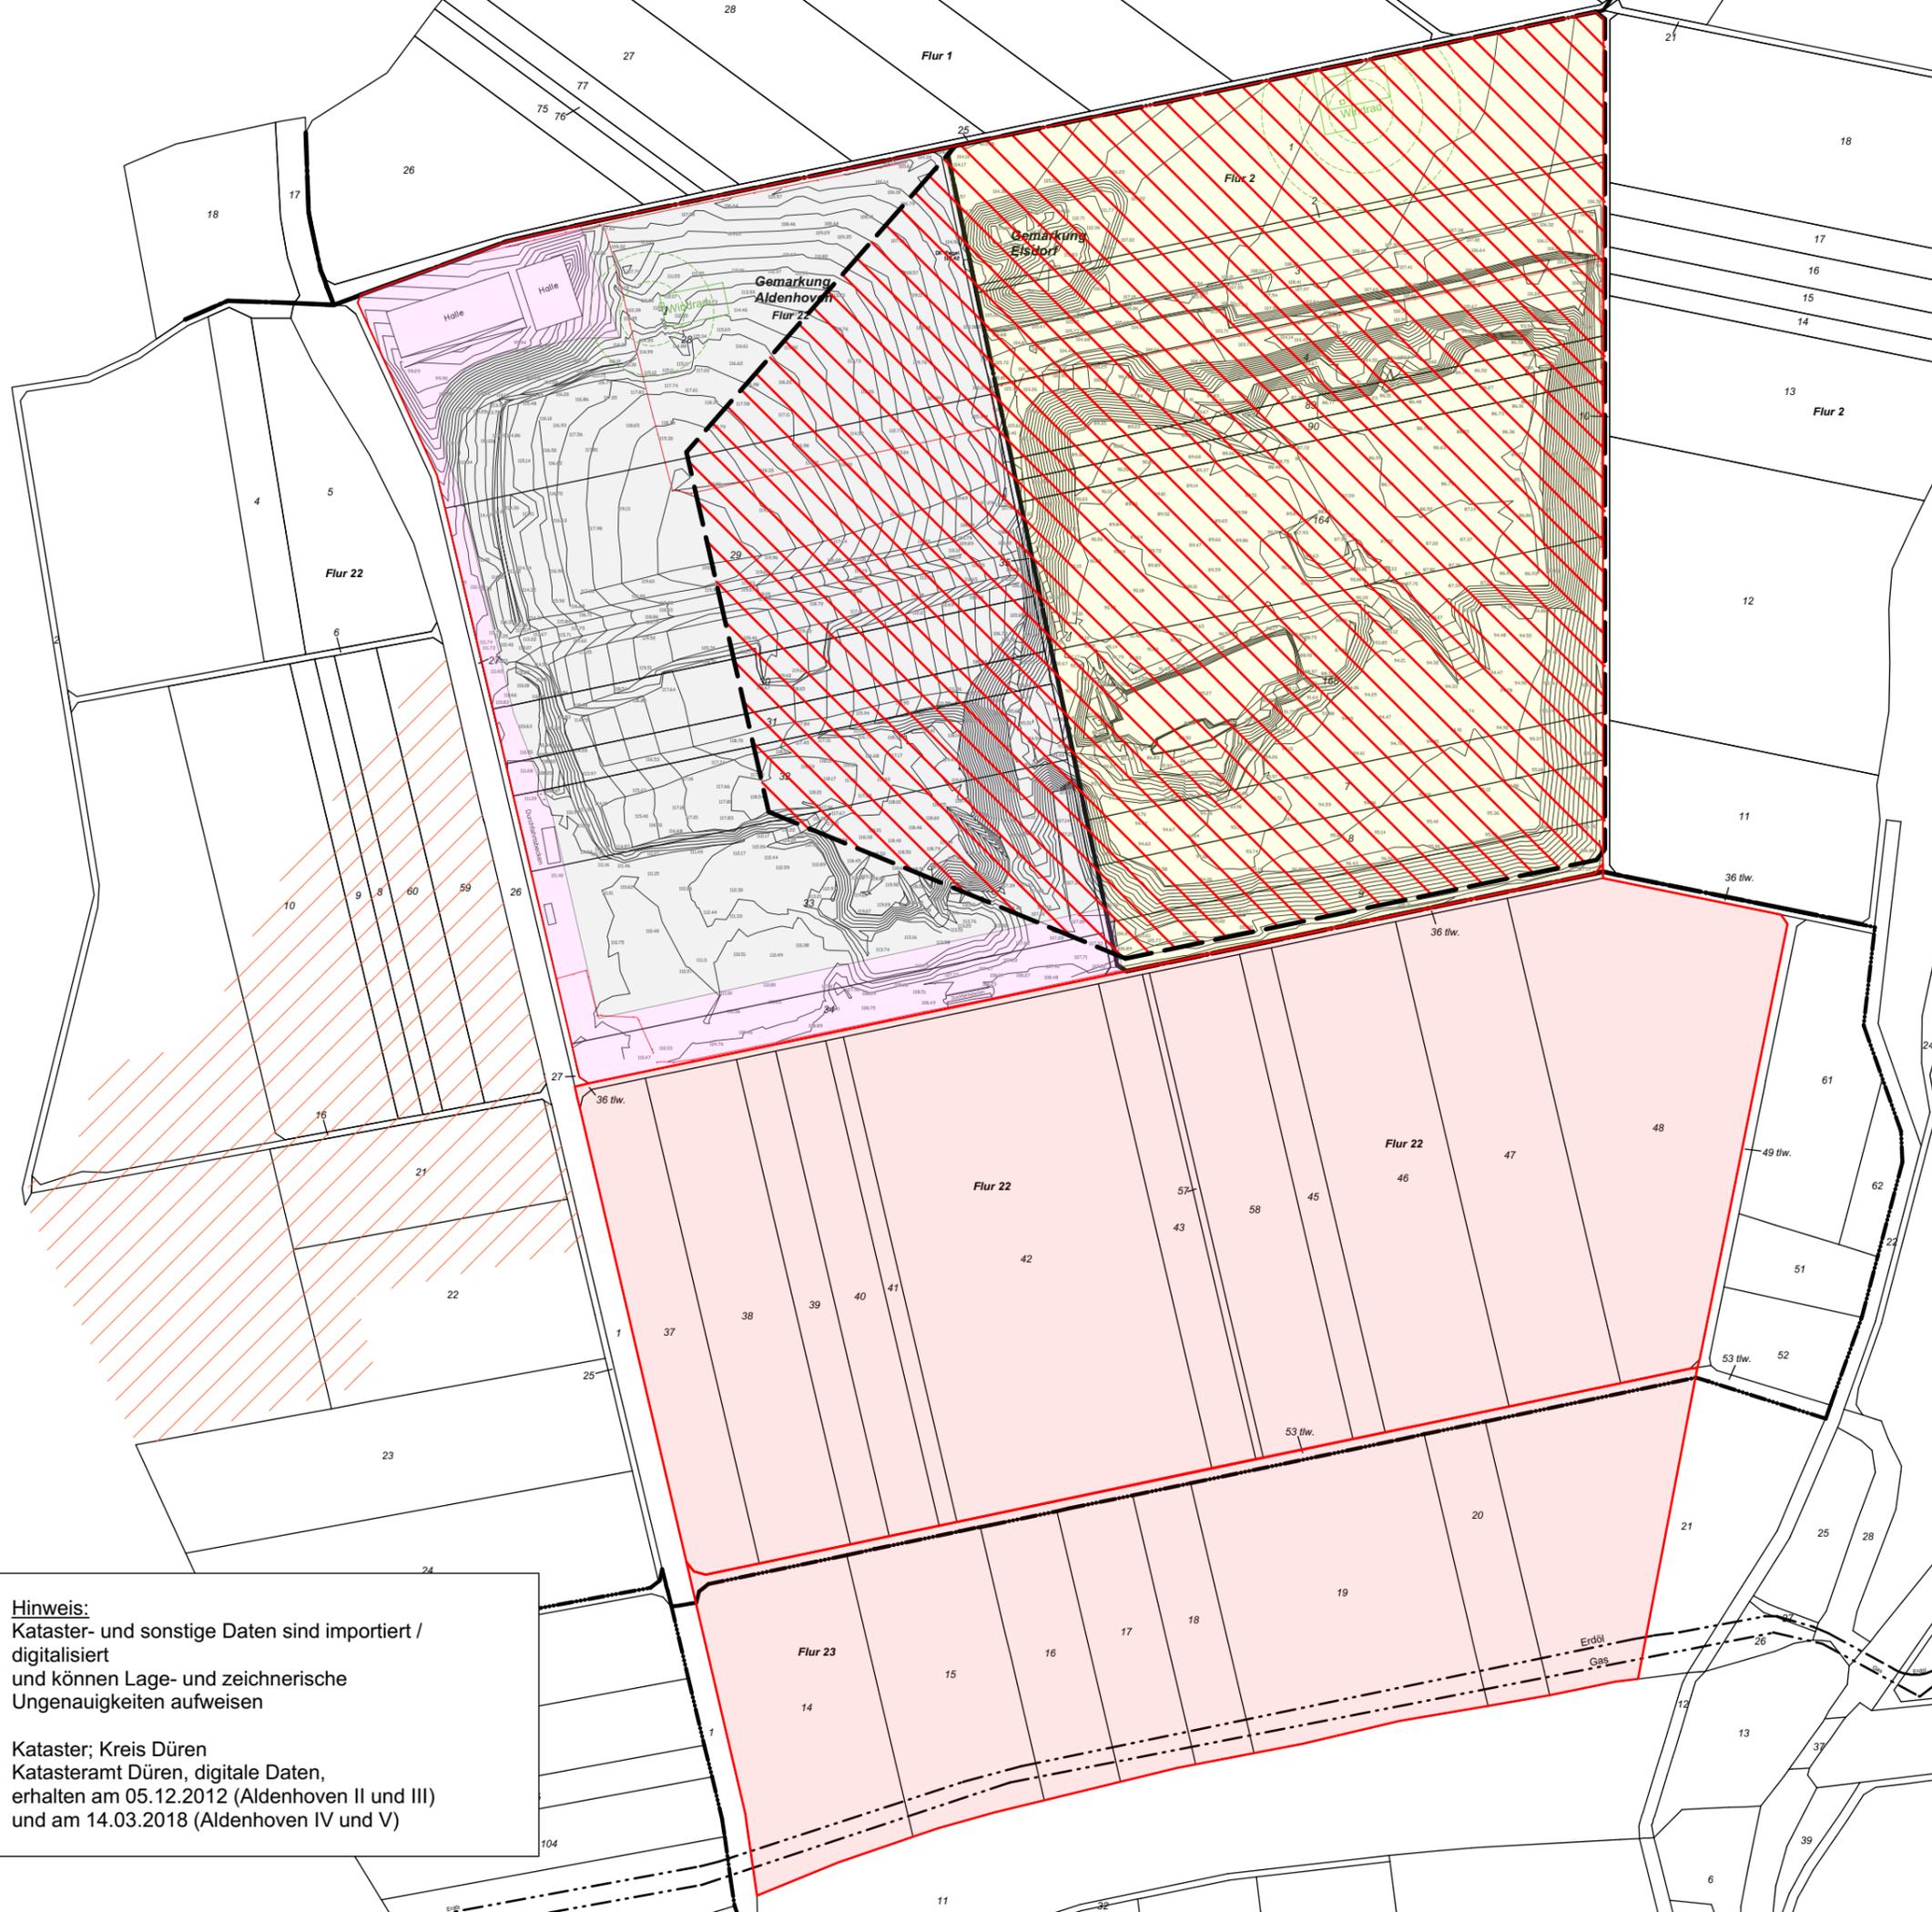

BESTAND UND PLANUNG

DAVIDS ALDENHOVEN II + III

- Bestehende Abgrabung Aldenhoven III
- Bauschuttdeponie Aldenhoven II
- Betriebsgelände und Erschließung
- Geplante Deponie DKI

DAVIDS ALDENHOVEN IV + V

- Vorhabensgebiet

THOLEN ALDENHOVEN

- Abgrabung und Deponie aus Luftbild ermittelt

Kartengrundlage:
 Luftbild
 Land NRW (2017): Bildflug 2016
 Datenlizenz Deutschland - Namensnennung - Version 2.0 (www.govdata.de/dl-de/by-2-0)
 Datensatz (URI): <https://registry.gdi-de.org/id/de.nw/DOP20>


Lageplan Bestand / Vermessung Ende 2016:
 Davids Aldenhoven, Errichtung einer Deponie der Klasse DKI auf der Fläche Aldenhoven III sowie Aldenhoven II tlw., Stolberg, Juni 2017.



ANTRAG AUF ABGRABUNG, ERWEITERUNG

ABGRABUNG ALDENHOVEN IV + V

Davids GmbH
 Gut Hommerschen
 52511 Geilenkirchen

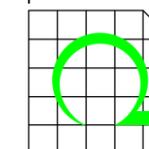

UTE REBSTOCK
 BÜRO FÜR LANDSCHAFTSPLANUNG
 Hehlrather Str. 2 Tel. 02403-5030560
 52249 Eschweiler

P - 2

BESTAND UND PLANUNG
 Juni 2018 M = 1 : 4'000 (A3)

Hinweis:
 Kataster- und sonstige Daten sind importiert / digitalisiert und können Lage- und zeichnerische Ungenauigkeiten aufweisen

Kataster; Kreis Düren
 Katasteramt Düren, digitale Daten, erhalten am 05.12.2012 (Aldenhoven II und III) und am 14.03.2018 (Aldenhoven IV und V)

ABBAUPLAN

IV + V Vorhabensgebiet

GELÄNDEHÖHEN
 +107,0 Höhenpunkt nach DGK5

ABBAUPLANUNG

-  Abbauböschungsoberkante
-  Abbauböschungsunterkante
-  Abbauböschung
-  Verlauf Frauenrather Sprung, eingemessen
-  Verlauf Frauenrather Sprung, ungefähre Lage

INFRASTRUKTUR

-  Fahrbahnrand A 44
-  Fahrbahnrand L 228

Kartengrundlage:
 DGK 5, Geländehöhen, Land NRW (2017)
 Datenlizenz Deutschland - Namensnennung -
 Version 2.0 (www.govdata.de/dl-de/by-2-0)
 Datensatz (URI): https://registry.gdi-de.org/id/de.nwl/DENWDGK5

Luftbild: Fahrbahnrand A44 und L228
 Land NRW (2017); Bildflug 2016
 Datenlizenz Deutschland - Namensnennung -
 Version 2.0 (www.govdata.de/dl-de/by-2-0)
 Datensatz (URI): https://registry.gdi-de.org/id/de.nwl/DOP20

Quellen:
 Grundwasserinformationen sowie
 Lage und Oberkante Tonschicht, Horizont 11;
 Ertfverband (2012); Stand 10/2010,
 schriftliche Mitteilung vom 27.02.2012

Verlauf Frauenrather Sprung eingemessen;
 Davids Aldenhoven, Errichtung einer Deponie der Klasse DK1
 auf der Fläche Aldenhoven III sowie Aldenhoven II tlw.,
 Gutachten Geotechnisches Büro Düllmann, Reg. 22-26,
 Stolberg, Juni 2017.

Verlauf Frauenrather Sprung im Bereich Aldenhoven IV + V;
 Lage gemittelt aus oben genannten Quellen
 des Ertfverbands und Davids Aldenhoven




ANTRAG AUF ABGRABUNG, ERWEITERUNG

ABGRABUNG ALDENHOVEN IV + V

Davids GmbH
 Gut Hommerschen
 52511 Geilenkirchen




UTE REBSTOCK
 BÜRO FÜR LANDSCHAFTSPLANUNG
 Hehlrather Str. 2 | Tel. 02403-5030560
 52249 Eschweiler

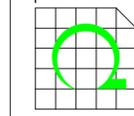

P - 3.1

ABBAUPLAN
 Juni 2018 M = 1 : 2'000 (A2)

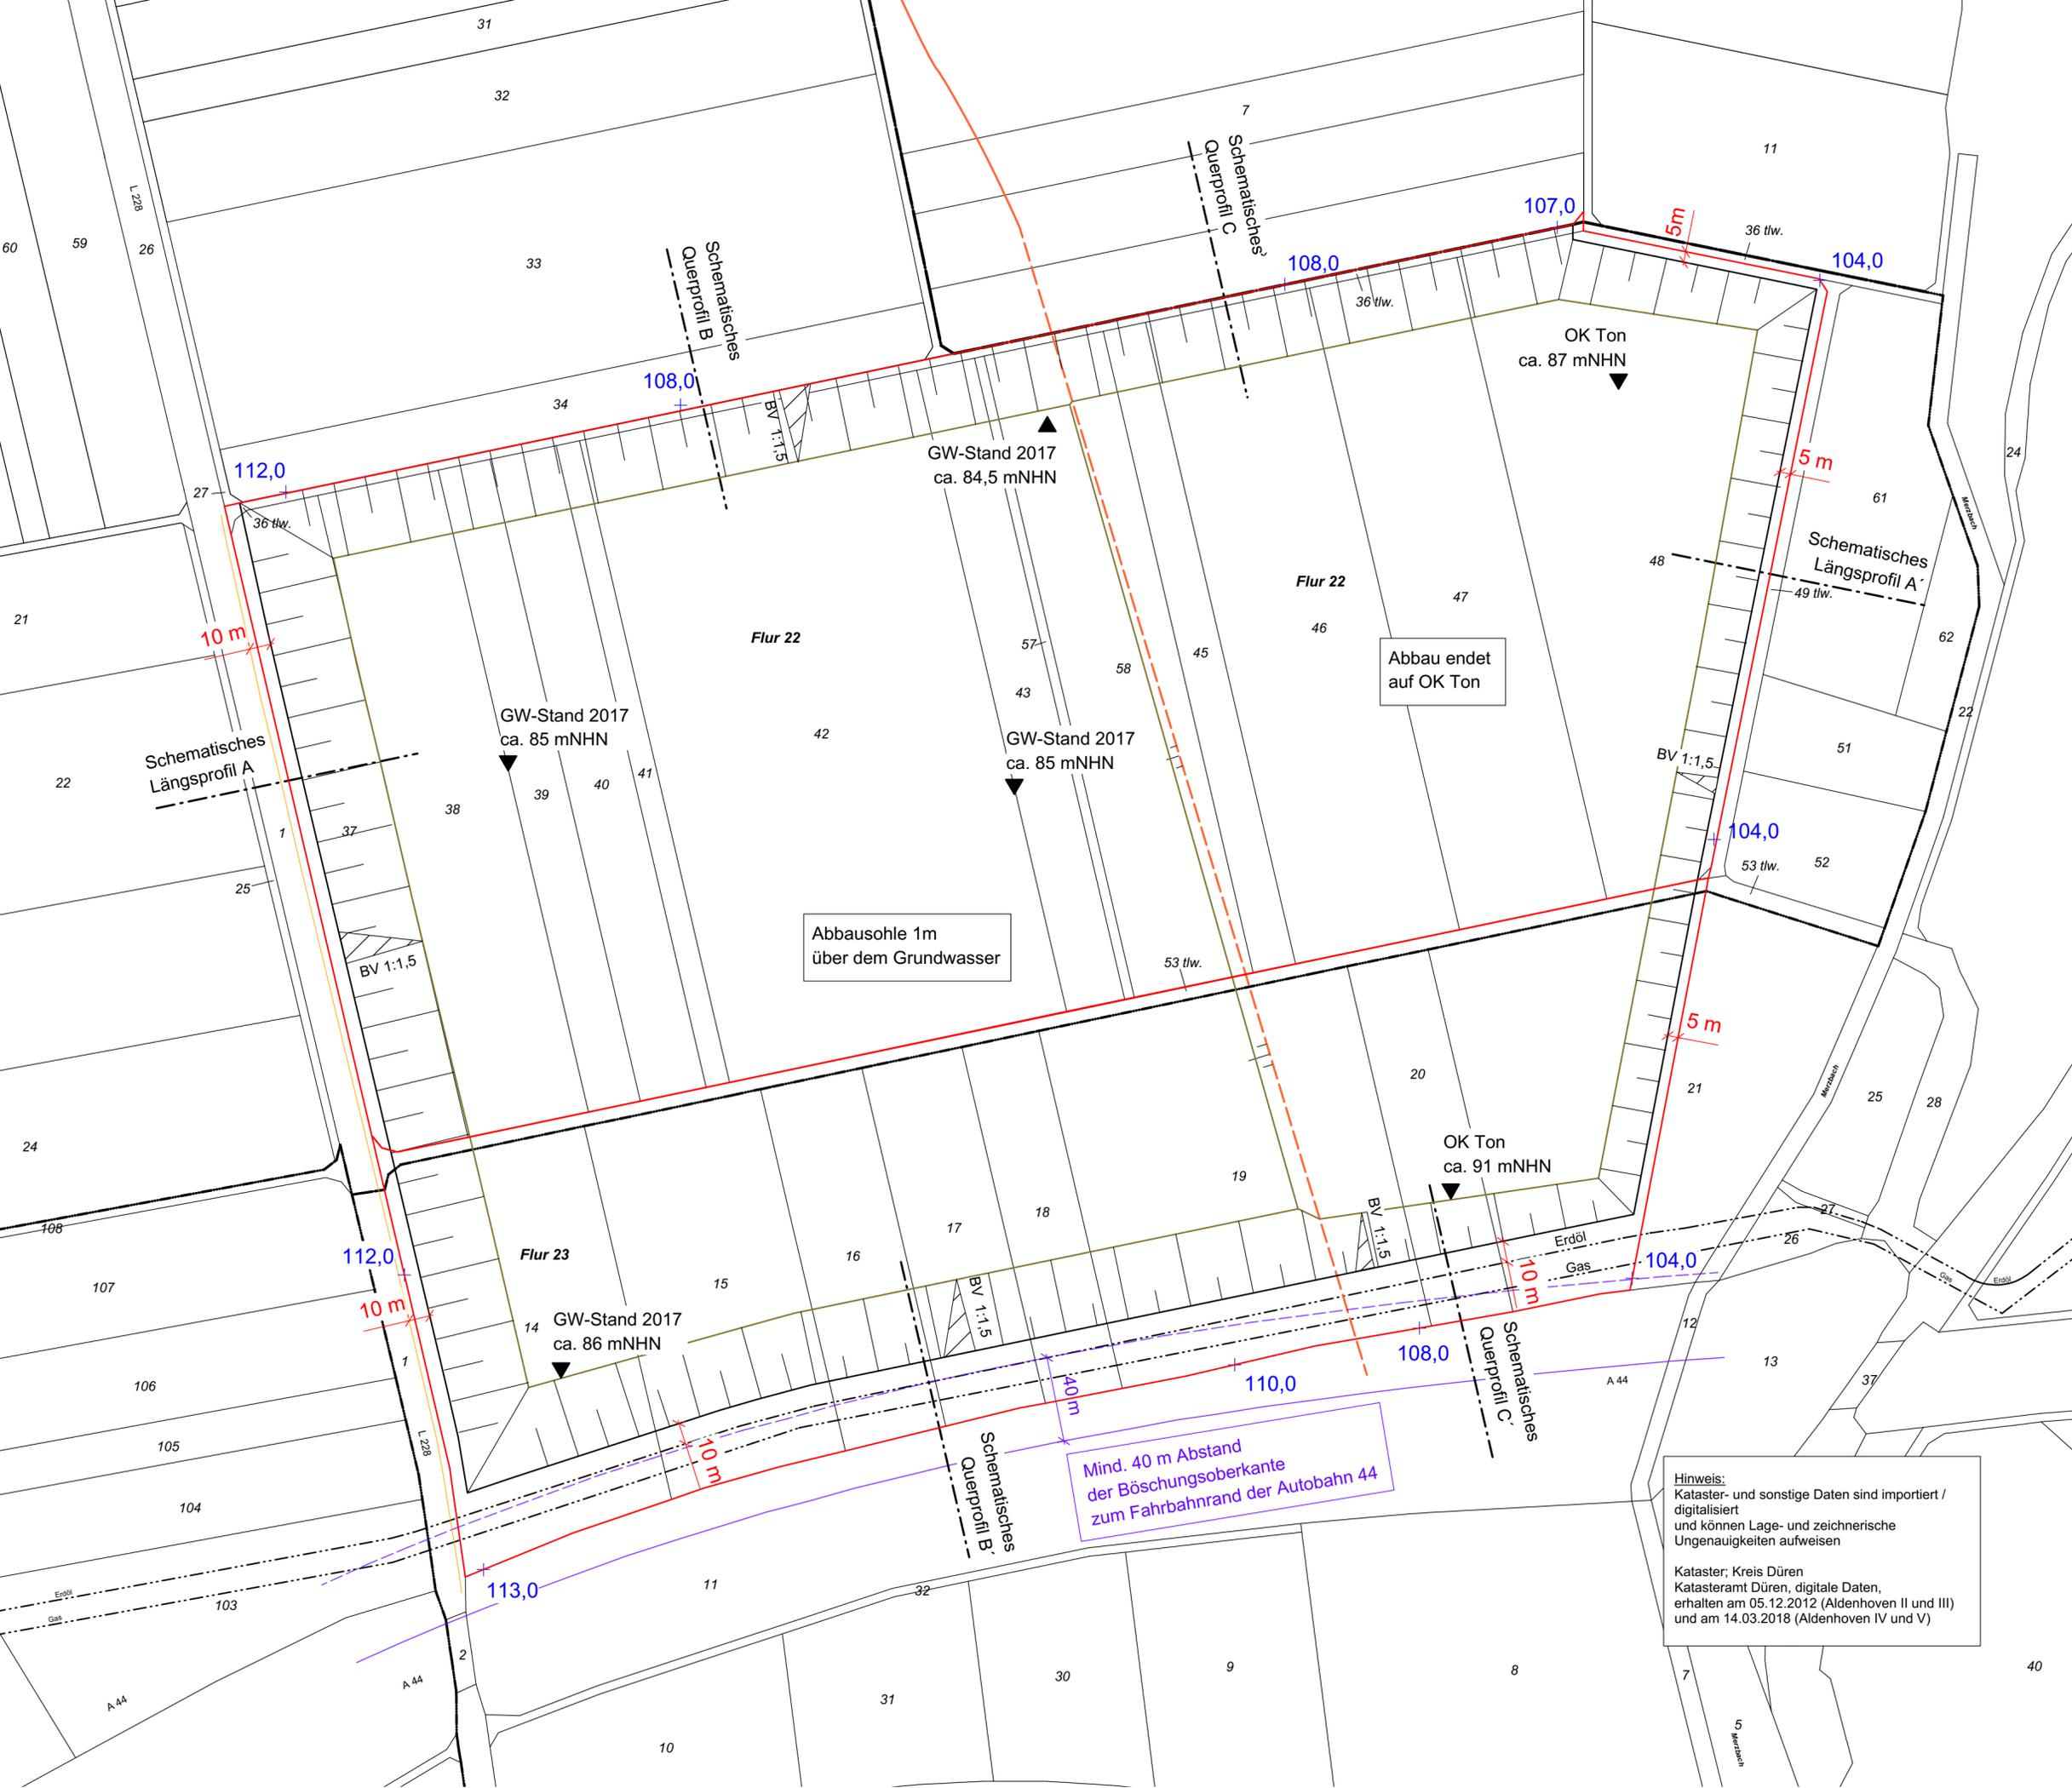

Hinweis:
 Kataster- und sonstige Daten sind importiert /
 digitalisiert und können Lage- und zeichnerische
 Ungenauigkeiten aufweisen

Kataster; Kreis Düren
 Katasteramt Düren, digitale Daten,
 erhalten am 05.12.2012 (Aldenhoven II und III)
 und am 14.03.2018 (Aldenhoven IV und V)

ABBAU- UND VERFÜLLABSCHNITTE

IV + V Vorhabensgebiet

GELÄNDEHÖHEN
 +107,0 Höhenpunkt nach DGK5

- ABBAUPLANUNG**
- Abbauböschungsoberkante
 - Abbauböschungsunterkante
 - Abbauböschung
 - Verlauf Frauenrather Sprung, eingemessen
 - Verlauf Frauenrather Sprung, ungefähre Lage
 - Abbaubeschnitt
 - Rekultivierungsabschnitt
 - Verfüllrichtung

INFRASTRUKTUR

- Fahrbahnrand A 44
- Fahrbahnrand L 228

Kartengrundlage:
 DGK 5, Geländehöhen, Land NRW (2017)
 Datenlizenz Deutschland - Namensnennung -
 Version 2.0 (www.govdata.de/dl-de/by-2-0)
 Datensatz (URI): https://registry.gdi-de.org/id/de.nwl/DENWDGK5

Luftbild: Fahrbahnrand A44 und L228
 Land NRW (2017); Bildflug 2016
 Datenlizenz Deutschland - Namensnennung -
 Version 2.0 (www.govdata.de/dl-de/by-2-0)
 Datensatz (URI): https://registry.gdi-de.org/id/de.nwl/DOP20

Quellen:
 Grundwasserinformationen sowie
 Lage und Oberkante Tonschicht, Horizont 11;
 Ertfverband (2012); Stand 10/2010,
 schriftliche Mitteilung vom 27.02.2012

Verlauf Frauenrather Sprung eingemessen;
 Davids Aldenhoven, Errichtung einer Deponie der Klasse DK1
 auf der Fläche Aldenhoven III sowie Aldenhoven II tlw.,
 Gutachten Geotechnisches Büro Düllmann, Reg. 22-26,
 Stolberg, Juni 2017.

Verlauf Frauenrather Sprung im Bereich Aldenhoven IV + V;
 Lage gemittelt aus oben genannten Quellen
 des Ertfverbands und Davids Aldenhoven




ANTRAG AUF ABGRABUNG, ERWEITERUNG

ABGRABUNG ALDENHOVEN IV + V

Davids GmbH
 Gut Hommerschen
 52511 Geilenkirchen



UTE REBSTOCK
 BÜRO FÜR LANDSCHAFTSPLANUNG
 Hehlrather Str. 2 Tel. 02403-5030560
 52249 Eschweiler

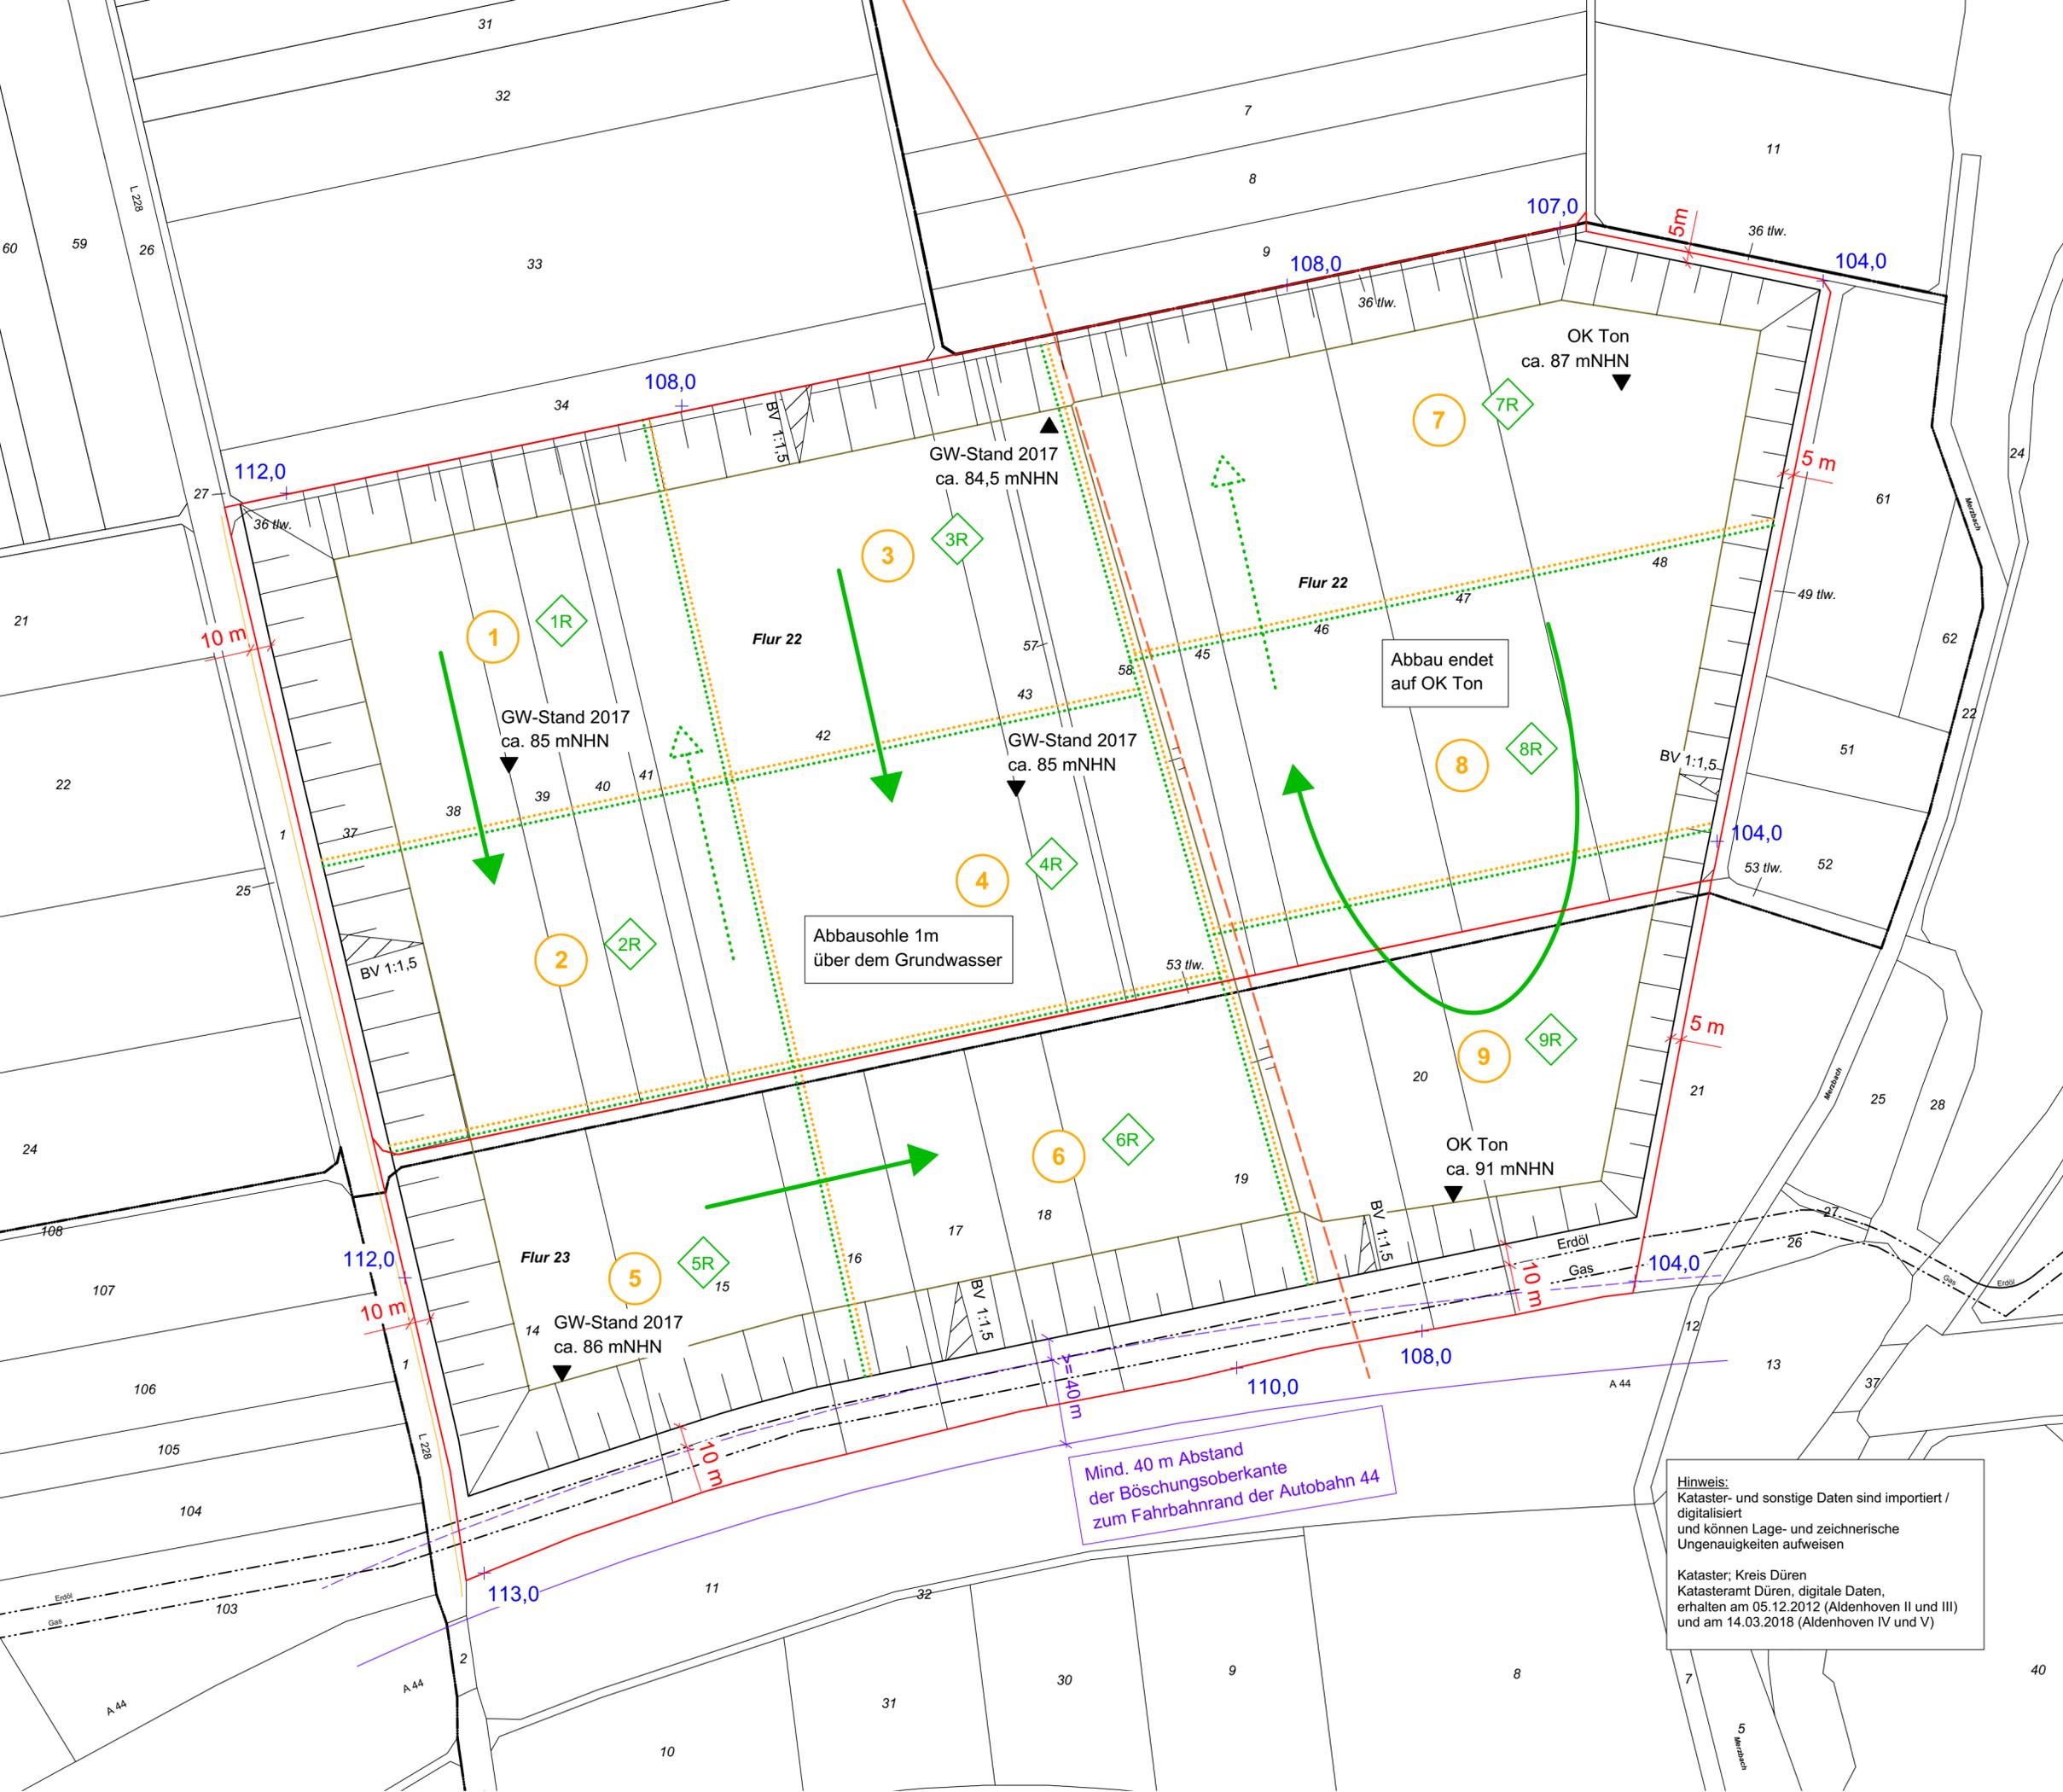

Hinweis:
 Kataster- und sonstige Daten sind importiert /
 digitalisiert und können Lage- und zeichnerische
 Ungenauigkeiten aufweisen

Kataster; Kreis Düren
 Katasteramt Düren, digitale Daten,
 erhalten am 05.12.2012 (Aldenhoven II und III)
 und am 14.03.2018 (Aldenhoven IV und V)

